

AGENCE URBAINE DE TAZA -TAOUNATE

Province : TAOUNATE إقليم : تاونات
Cercle : Rhafsaï دائرة : غفساي
Commune : RATBA جماعة : الرتبة

PLAN D'AMENAGEMENT
DU CENTRE DE RATBA
تصميم تهيئة مركز الرتبة

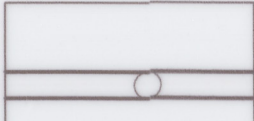
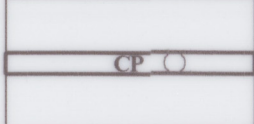
DRESSE PAR: MODIFIE: (Concertations: Octobre 2021, Février 2022)
L'AGENCE URBAIN DE TAZA-Taounate: CTL : Septembre 2022
CC : Juillet 2024
VU PAR LE DIRECTEUR DE L'AGENCE URBAINE DE TAZA -TAOUNATE
LE 06 AOÛT 2024
Plan N° : 202 AUT
Signature: 

Planche 1/2
HOMOLOGUE :
Par le décret N° 2.24.996 du Journaud Al Akhir 1446 (26 Décembre 2024)
B.O. N° 7368 du 8 Rajeb 1446 (09 Janvier 2025)
Echelle : 1/2000

LEGENDE مفتاح

Limites du périmètre D'aménagement حدود مدار التهيئة

Voie et espaces verts الطرق والمساحات الخضراء

Voie carrossable		طريق معبدة
Chemin piéton		طريق خاص بالراجلين
Parking		موقف السيارات
Place		ساحة
Espace vert aménagé		منطقة خضراء مهيكلة


Emplacements réservés aux installations de la vie sociale
الأسكن المخصصة للمنشآت التقليدية للحياة الاجتماعية

Mosquée		مسجد
Cimetière		مقبرة

Emplacements réservés aux équipements publics
الأسكن المخصصة للمرافق العمومية

Ecole primaire		مدرسة ابتدائية
COLLEGE		اعدادية
Lycée		ثانوية
Administration		مرفق إداري
Equiptement de santé		مرفق صحي
Equiptement socioculturel		مرفق اجتماعي
Equiptement sportif		تجهيزات رياضية
Gare routière traditionnelle		محطة نقل

Zones d'Habitations المناطق السكنية

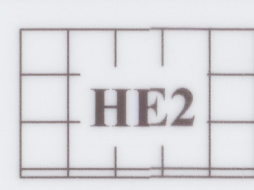Zone d'Habitat économique continu (HE2: R+2)		السكن الاقتصادي المتصل
Zone d'habitat monofamilial		منطقة السكن الفردي
Zone à restructurer		منطقة إعادة الهيكلة

Autres Zonages	تطبيقات أخرى
ZONE DE RECREATION	 منطقة ترفيهية
Zone d'activités	 منطقة الأنشطة
Centre commercial	 مركز تجاري
Réserve Agricole	 منطقة فلاحيحة
Zone de Boisement	 منطقة التشجير
Servitudes	الارتفاقات
Servitude non aëdificandi	 ارتفاق منع البناء

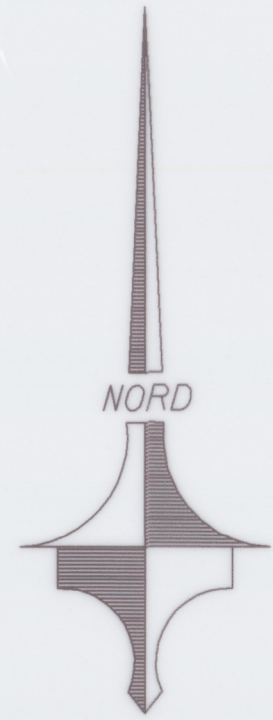


Tableau d'assemblage

