

ROYAUME DU MAROC  
 MINISTÈRE DE L'HABITAT,  
 DE L'URBANISME ET DE  
 L'AMÉNAGEMENT DE L'ESPACE

AGENCE URBAINE DE TAZA

Province Taza إقليم تازة  
 Cercle Oued Amilil دائرة واد أمليل  
 Commune Urbaine de Oued Amilil الجماعة الحضرية لواد أمليل

PLAN D'AMÉNAGEMENT D'OUED AMLIL

تصميم تهيئة مدينة واد أمليل

MODIFIÉ EN : Mai 2010 CTL/ Mars 2011 CC

VU PAR L'INSPECTEUR RÉGIONAL DE L'HABITAT, DE L'URBANISME ET DE L'AMÉNAGEMENT DE L'ESPACE

LE

SIGNE : Jamal MOHAMER

HOMOLOGUE : Par Décret n° 2.11.335 du 16 Ramadan, 1432 (17 Août 2011)  
 B.O. N° 5374 du 2 Chawal, 1432 (18 Septembre 2011)

DRESSE PAR : L'AGENCE URBAINE DE TAZA juin 2010 FEUILLE 1/3 Echelle : 1/2000 Plan. N° : 109/10 AUT

LEGENDE

مفتاح

Limites du Périmètre d'Aménagement	حدود مدار التهيئة
Voies et espaces verts	الطرق والمناطق الخضراء
Voie carrossable	طريق معبدة
Chemin piéton	طريق خاص بالراجلين
Parking	موقف السيارات
Place	ساحة
Espace vert aménagé	منطقة خضراء مهواة
Zones D'Habitations	المناطق السكنية
Immeuble à cinq et quatre niveaux (R+3) et (R+4)	صهارت من خمس و أربع مستويات
Habitat Economique continu à trois niveaux (R+2)	منطقة السكن المتصل بثلاث مستويات
Zone d'Habitat monofamilial (R+1)	منطقة السكن الفردي من مستويين
Zone d'Habitat Dispersé	منطقة السكن المنفرد
Zone de restructuration	منطقة إعادة الهيكلة

Emplacements réservés aux équipements publics


Ecole primaire	EP	مدرسة ابتدائية
Collège	EC	اعدادية
Lycée	EL	ثانوية
Internat	In	داخلية
Administration	A	مرفق إداري
Équipement de santé	S	مرفق صحي
Équipement socioculturel	SC	مرفق موسيوقائفي
Équipement sportif	SP	تجهيز رياضي
Pépinière	PEP	مشتل

Emplacements réservés aux lieux de cultes

Mosquée	M	مسجد
Cimetière	C	مقبرة

Emplacements réservés aux lieux de cultes

Mosquée	M	مسجد
Cimetière	C	مقبرة
Autres Zonages		
Zone d'Activités artisanales et industrielles	ZI	منطقة الأنشطة الصناعية والحرفية
Zone d'Activités touristiques	ZT	منطقة الأنشطة السياحية
Zone d'Activités récréatives	ZR	منطقة الأنشطة الترفيهية
Zone de Boisement	RB	منطقة التشجير
Souk	SOUK	سوق
Servitudes		
Servitude non aedificandi		ارتفاع منع البناء
Zone Ferroviare		منطقة السكك الحديدية
Autoroute		الطريق السيار
Servitude spéciale	SS	ارتفاع خاص

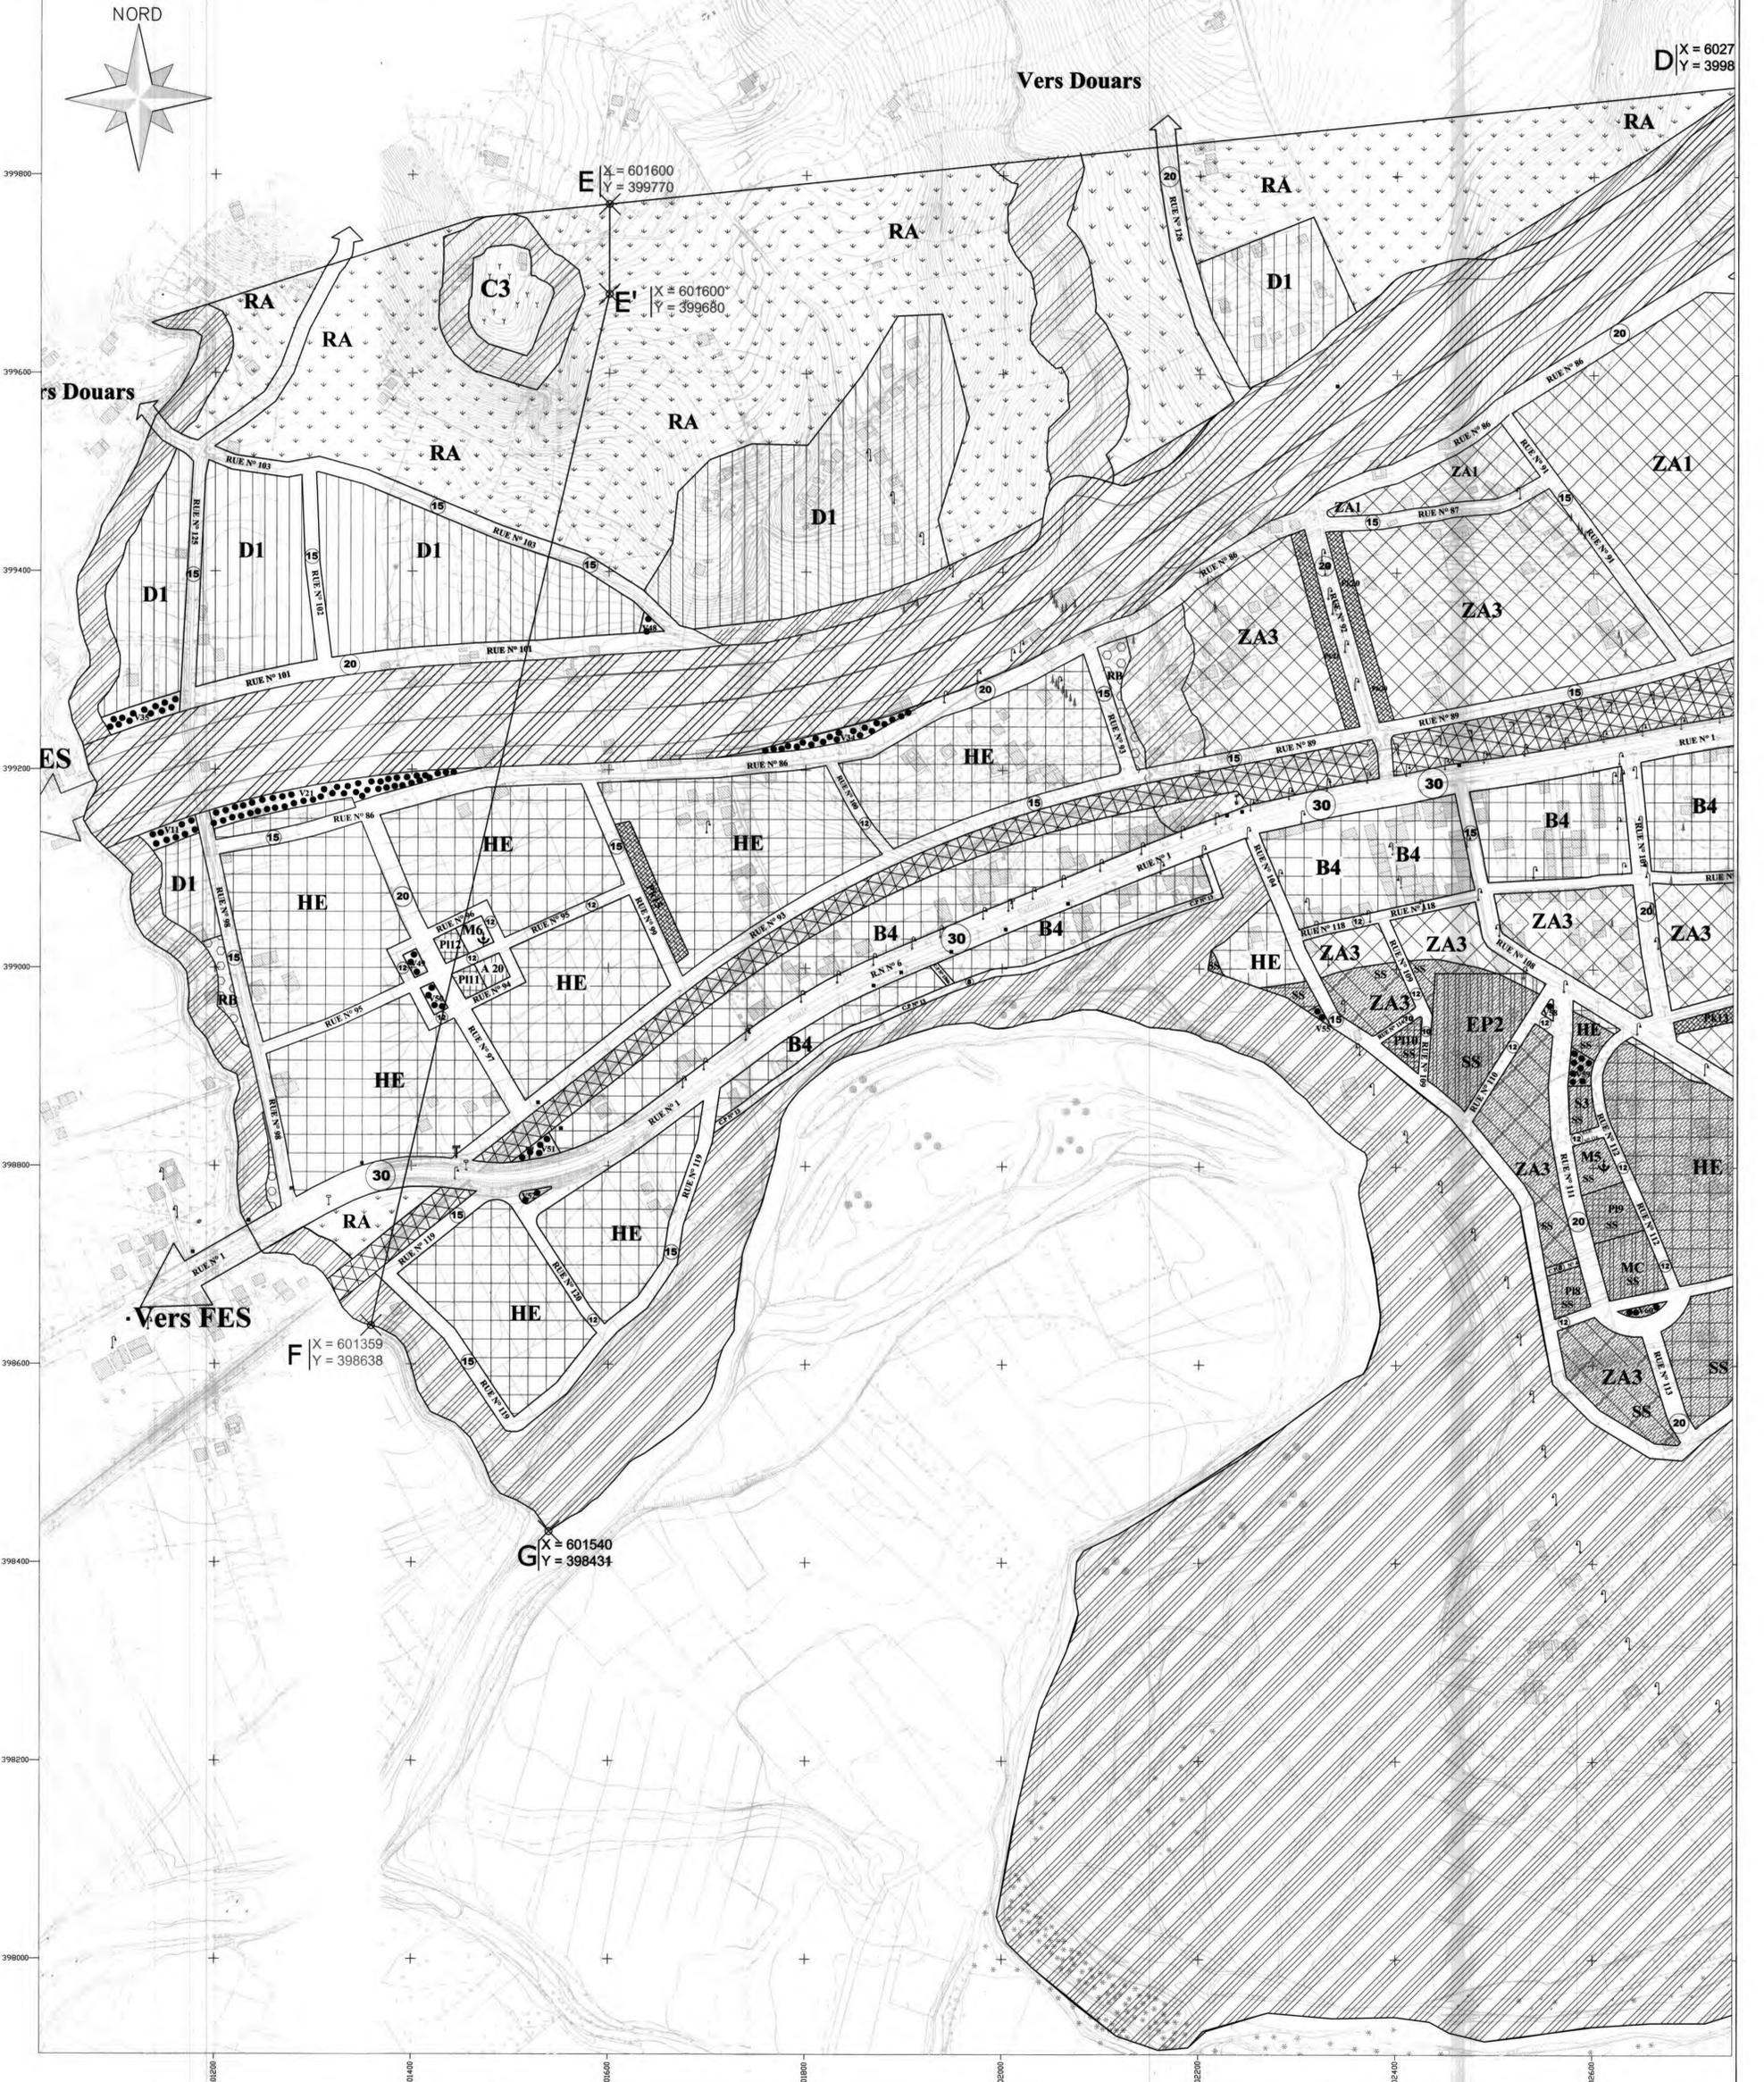

D X = 6027  
 Y = 3998

399800  
399600  
399400  
399200  
399000  
398800  
398600  
398400  
398200  
398000

602800  
603000  
603200  
603400  
603600  
603800  
604000

AGENCE URBAINE DE TAZA

Province Taza إقليم تازة  
 Cercle Oued Amil دائرة واد أميل  
 Commune Urbaine de Oued Amil الجماعة الحضرية لواد أميل

PLAN D'AMENAGEMENT D'OUED AMLIL تخطيط تهيئة مدينة واد أميل

MODIFIE EN: Mai 2010 CTL / Mars 2011 CC

VI PAR L'INSPECTEUR REGIONAL DE L'HABITAT, DE L'URBANISME ET DE L'AMENAGEMENT DE L'ESPACE  
 L.E. *(Signature)* S.G.N.E. : Jamal MOHAMER


HOMOLOGUE: Par Décret n° 2.11.335 du 16 Ramadan 1432 (17 Août 2011)  
 B.O. N° 5374 du 2 Chaoual 1432 (4 Septembre 2011)

DRESSE PAR: L'AGENCE URBAINE DE TAZA  
 juin 2010 FEUILLE 2/3 Echelle: 1/2000 Plan N°: 109/10 AUT

LEGENDE	مفتاح
Limites du Périmètre d'Aménagement	حدود مدار التهيئة
Voies et espaces verts	الطرق والمساحات الخضراء
Voie carrossable	طريق ممجدة
Chemin piéton	طريق خاص بالمشاة
Parking	موقف السيارات
Place	ساحة
Espace vert aménagé	منطقة خضراء مهيكلة
Zones d'Habitations	المناطق السكنية
Immeuble à cinq et quatre niveaux (R+3) et (R+4)	عشرات من خمس و أربع مستويات
Habitat Economique continu à trois niveaux (R+2)	منطقة السكن المتصل بثلاث مستويات
Zone d'Habitat monofamilial (R+1)	منطقة السكن الفردي من مستويين
Zone d'Habitat Dispersé	منطقة السكن المتفرق
Zone de restructuration	منطقة إعادة الهيكلة

Emplacements réservés aux équipements publics	مواقع مخصصة للمعدات العمومية
Ecole primaire	مدرسة ابتدائية
Collège	اعدادية
Lycée	ثانوية
Internat	داخلية
Administration	مرفق اداري
Equipement de santé	مرفق صحي
Equipement socioculturel	مرفق سوسيوثقافي
Equipement sportif	تجهيز رياضي
Pépinière	مشتل
Emplacements réservés aux lieux de cultes	مواقع مخصصة للمواقع الدينية
Mosquée	مسجد
Cimetière	مقبرة

Emplacements réservés aux lieux de cultes	مواقع مخصصة للمواقع الدينية
Mosquée	مسجد
Cimetière	مقبرة
Autres Zonages	تخطيطات اخرى
Zone d'Activités artisanales et industrielles	منطقة الأنشطة الصناعية والحرفية
Zone d'Activités touristiques	منطقة الأنشطة السياحية
Zone d'Activités récréatives	منطقة الأنشطة الترفيهية
Zone de Boisement	منطقة التشجير
Souk	سوق
Servitudes	الارتفاقات
Servitude non aedificandi	ارتفاق منع البناء
Zone Ferroviare	منطقة السكك الحديدية
Autoroute	الطريق السيار
Servitude spéciale	ارتفاق خاص

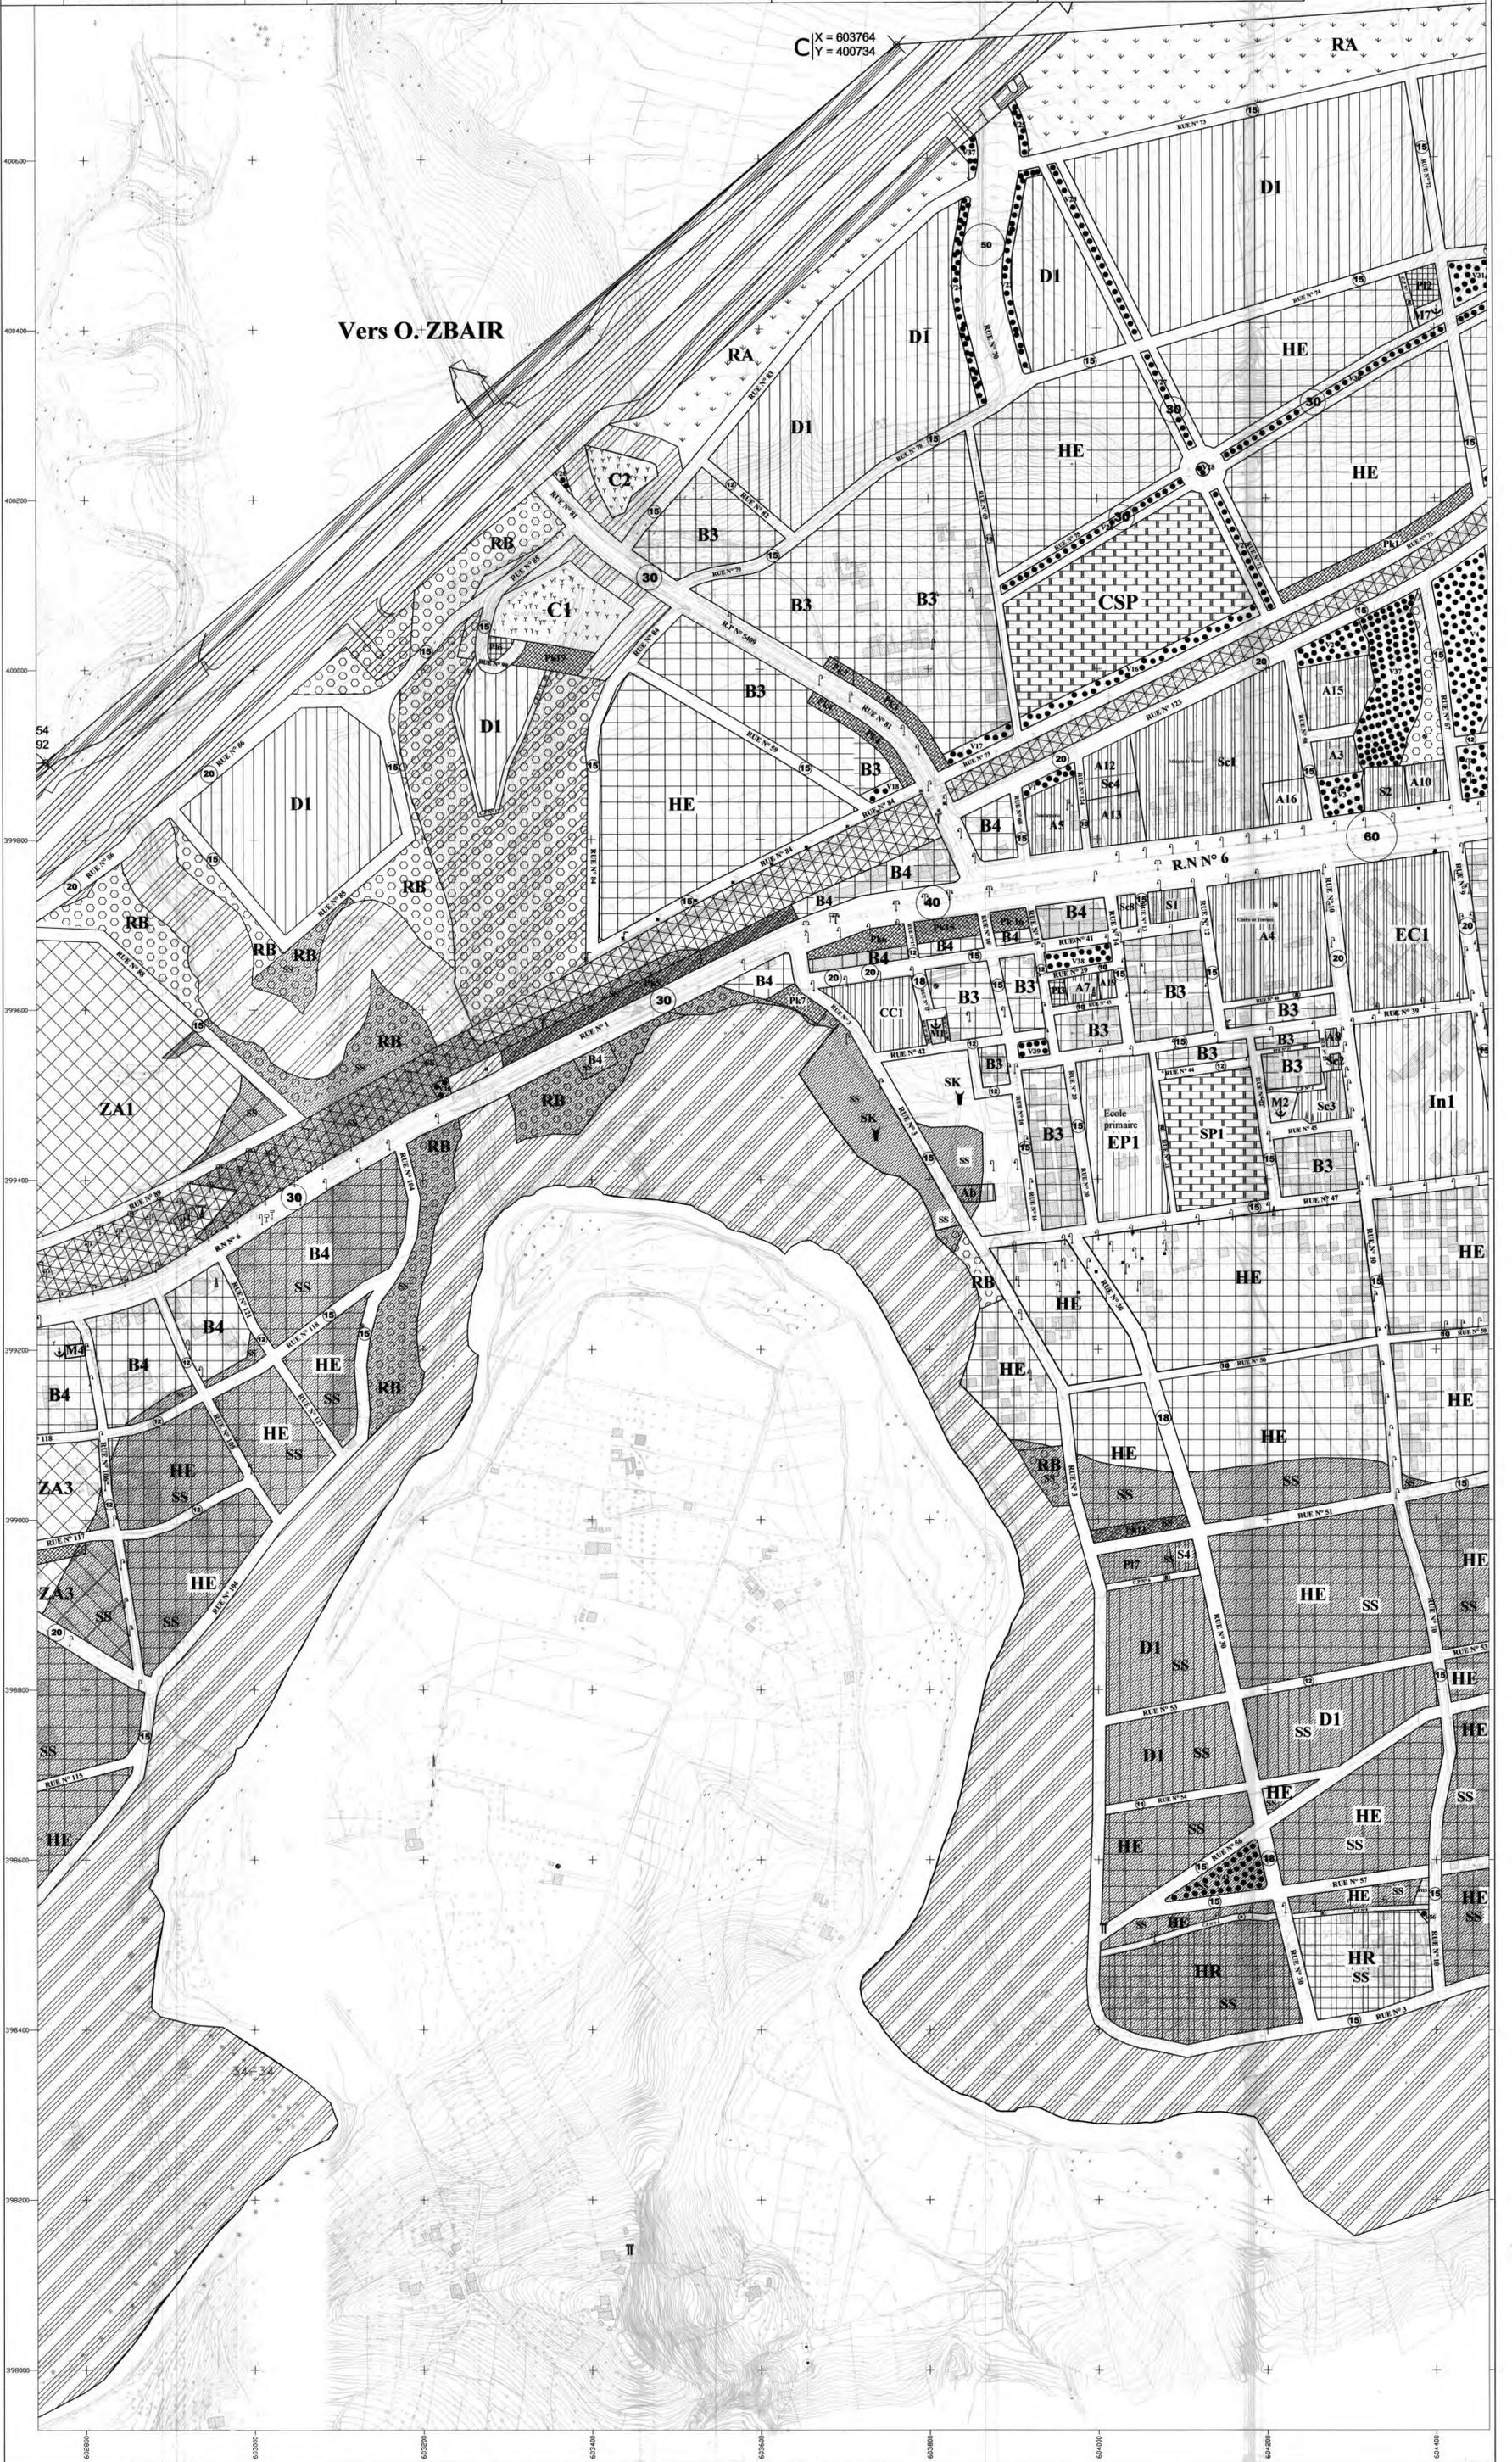

Province Taza إقليم تازة  
 Cercle Oued Amlil دائرة واد أمليل  
 Commune Urbaine de Oued Amlil الجماعة الحضرية لواد أمليل

PLAN D'AMÉNAGEMENT D'OUED AMLIL تصميم تهيئة مدينة واد أمليل


MODIFIÉ LE: Mai 2010 CTL / Mars 2011 CC  
 LE 08/09/2011  
 SIGNÉ: Jamal MOHAMER

HOMOLOGUE: Par Décret n° 2.11.335 du Roi Mohammed VI, en date du 17 Août 2011  
 B.O. n° 5374 du 2 Septembre 2011


DRESSE PAR: L'AGENCE URBAINE DE TAZA  
 FEUILLE 3/3  
 Echelle: 1/2000  
 Plan N°: 109/10 AUT

DIRECTION DE L'URBANISME  
 مديرية التعمير

NORD

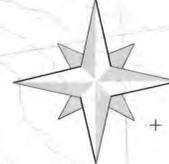

Vers  
 TAZA

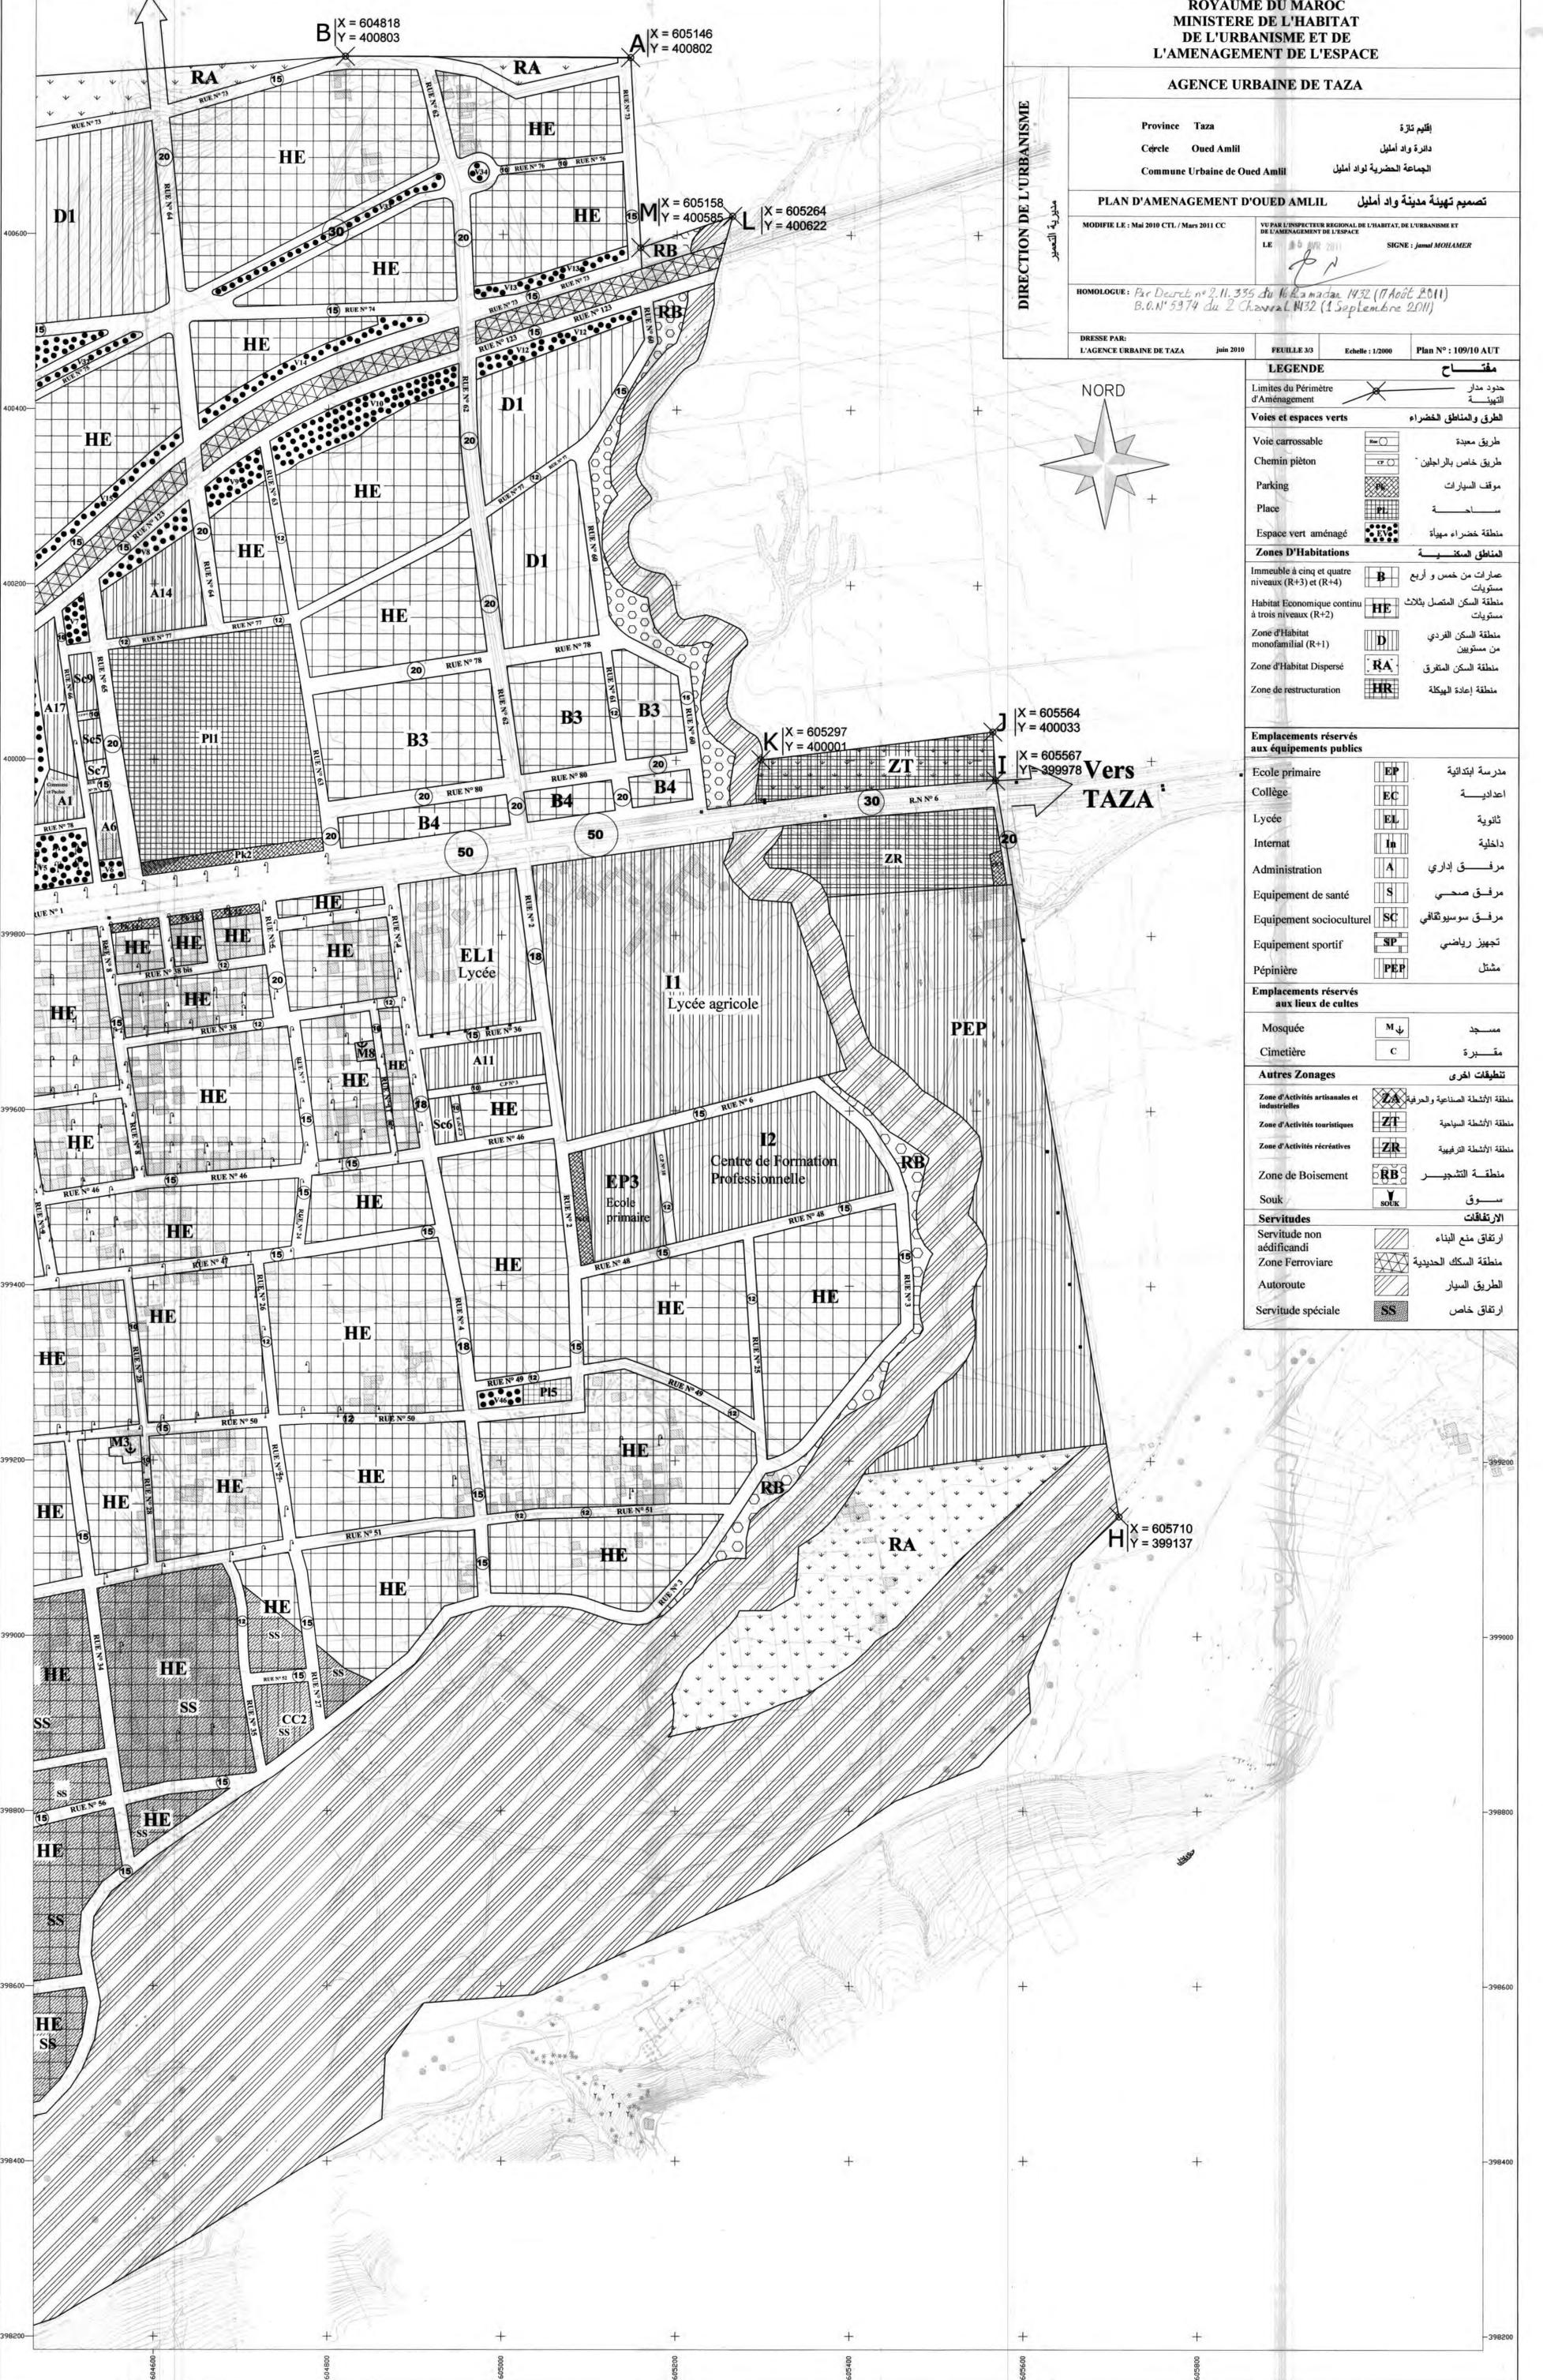

LEGENDE		مفتاح	
Limites du Périmètre d'Aménagement			
Voies et espaces verts			
Voie carrossable		طريق معبدة	
Chemin piéton		طريق خاص بالاجلين	
Parking		موقف السيارات	
Place		ساحة	
Espace vert aménagé		منطقة خضراء مهيأة	
Zones D'Habitations			
Immeuble à cinq et quatre niveaux (R+3) et (R+4)		عمارات من خمس و أربع مستويات	
Habitat Economique continu à trois niveaux (R+2)		منطقة السكن المتصل بثلاث مستويات	
Zone d'Habitat monofamilial (R+1)		منطقة السكن الفردي من مستويين	
Zone d'Habitat Dispersé		منطقة السكن المتفرق	
Zone de restructuration		منطقة إعادة الهيكلة	
Emplacements réservés aux équipements publics			
Ecole primaire		مدرسة ابتدائية	
Collège		اعدادية	
Lycée		ثانوية	
Internat		داخلية	
Administration		مرفق إداري	
Equipement de santé		مرفق صحي	
Equipement socioculturel		مرفق سوسيوثقافي	
Equipement sportif		تجهيز رياضي	
Pépinière		مشتل	
Emplacements réservés aux lieux de cultes			
Mosquée		مسجد	
Cimetière		مقبرة	
Autres Zonages			
Zone d'Activités artisanales et industrielles		منطقة الأنشطة الصناعية والحرفية	
Zone d'Activités touristiques		منطقة الأنشطة السياحية	
Zone d'Activités récréatives		منطقة الأنشطة الترفيهية	
Zone de Boisement		منطقة التشجير	
Souk		سوق	
Servitudes			
Servitude non aedificandi		ارتفاع منع البناء	
Zone Ferroviare		منطقة المسكك الحديدية	
Autoroute		الطريق السيار	
Servitude spéciale		ارتفاع خاص	