


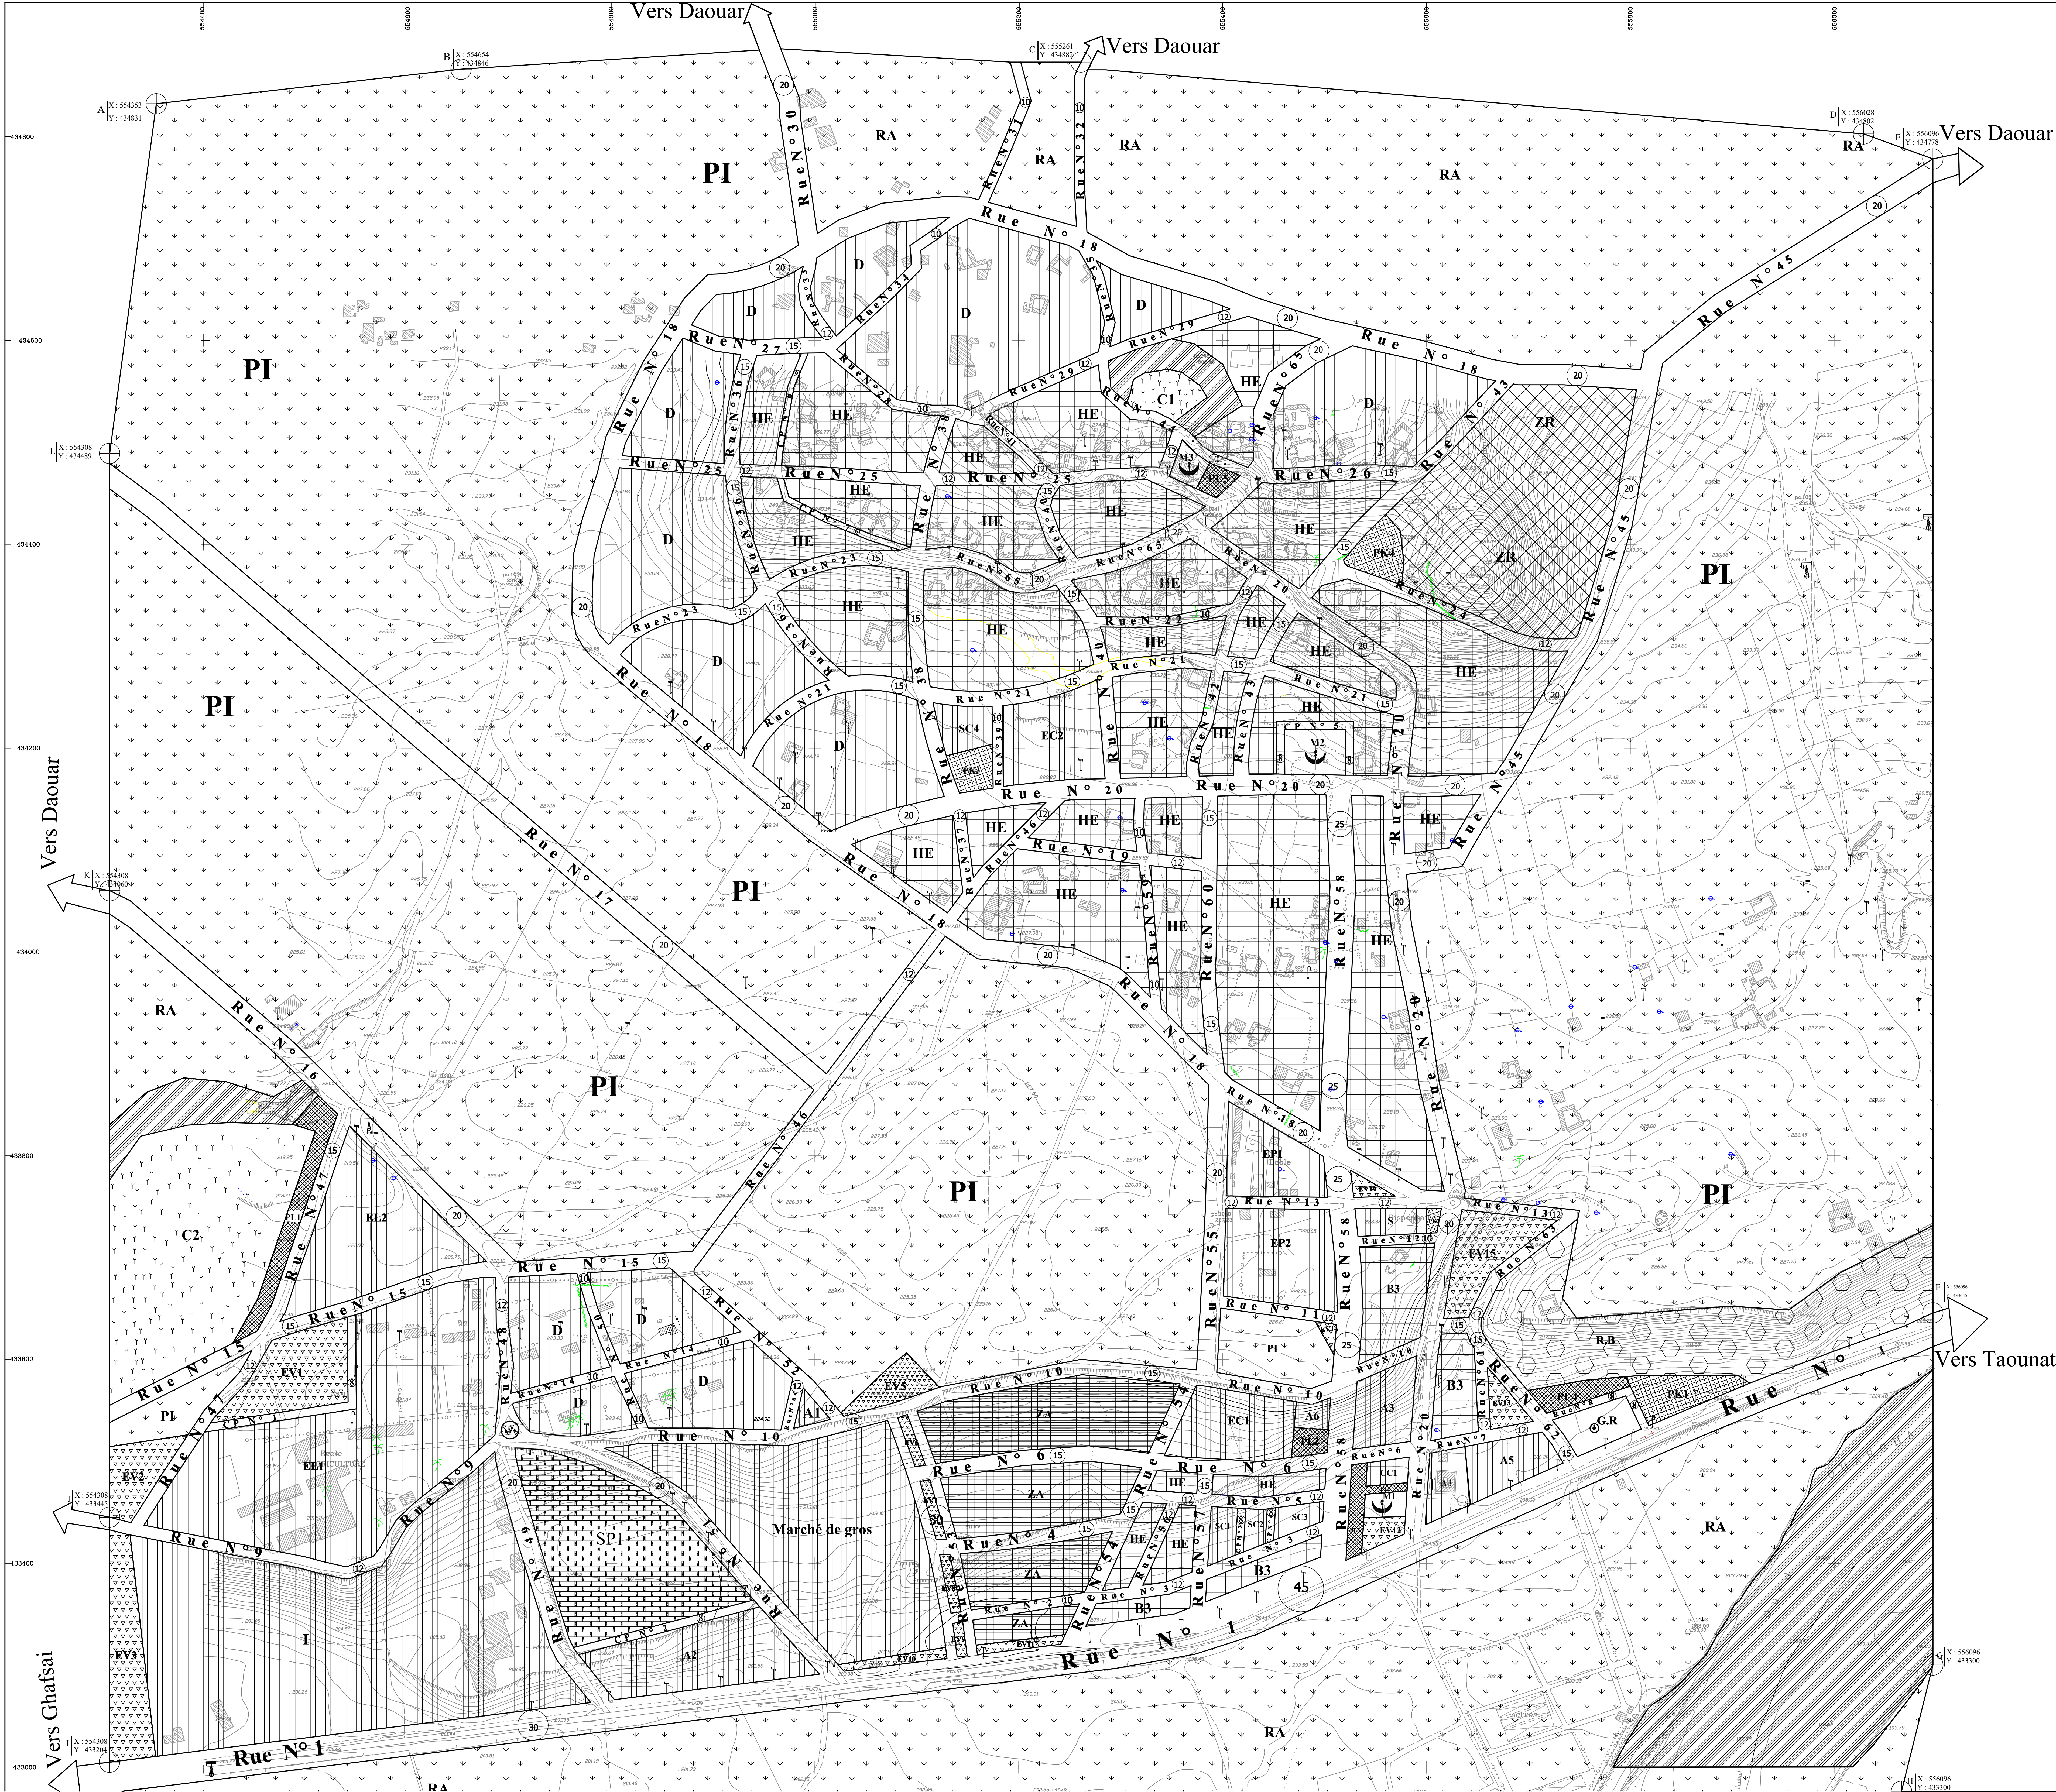

ROYAUME DU MAROC MINISTERE DE L'URBANISME ET DE L'AMENAGEMENT DU TERRITOIRE		
DIRECTION DE L'URBANISME مديرية التعمير	AGENCE URBAINE DE TAZA	الوكالة الحضرية لتازة
	Province : TAOUNATE	القليم : تاونات
	Cercle : TAOUNATE	دائرة : تاونات
	Commune Rurale : Mezraoua	الجماعة : مزراوة
	PLAN D'AMENAGEMENT DU CENTRE DU OULED TAHER	
تصميم التهيئة لمركز اولاد طاهر		
DRESSE PAR : L'AGENCE URBAINE DE TAZA Avenue Hassan Bahtat, BP 1211, Taza-gare Tél : (035) 28 50 41 Fax : (035) 28 51 13 L.e : 04/2013	MODIFIE LE : 12/2013 Concertations C.T.L. : Février 2014 (CC) September 2014 VU PAR L'INSPECTEUR REGIONAL DE L'URBANISME DE L'ARCHITECTURE ET DE L'AMENAGEMENT DU TERRITOIRE :	Plan N° : 205/14 AUT
	LE : 30-09-2014	
Planche unique	HOMOLOGUE :	
LEGENDE		
مفتاح		
Limites du périmètre D'aménagement		
حدود مدار التهيئة		
Voies et espaces verts		
الطرق والمساحات الخضراء		
Voie carrossable		طريق معبدة
Chemin piéton		
Parking		موقف السيارات
Place		مساحة
Espace vert aménagé		منطقة خضراء مهواة
Zones d'Habitations		
المناطق السكنية		
Habitat Economique continu à trois niveaux (R+2)		السكن الاقتصادي المتصل من ثلاث مستويات
Immeuble A Quatre Niveaux (R+3)		عمارة بمغلي وثلاث طوابق
Zone d'Habitat monofamilial (R+1)		منطقة السكن الفردي من سطل ومطابق
Emplacements réservés aux équipements publics		
الامكان المخصصة للمرافق العمومية		
Ecole primaire		مدرسة ابتدائية
Collège		اعدائية
Lycée		ثانوية
Institut Agricole		معهد زراعي
Administration		مرفق اداري
Equiptement de santé		مرفق صحي
Equiptement socioculturel		مرفق سوسيوثقافي
Centre Commercial		مركز تجاري
Autres Zonages		
Zone irriguées		المنطق السقوية
Réserve Agricole		منطقة فلاحية
Zone d'activité		منطقة الأنشطة
Zone récréative		منطقة ترفيهية
Gare routière		محطة طريق
Terrain de Sports		ملعب رياضي
Emplacements réservés aux lieux de cultes		
الامكان المخصصة للمنشآت الدينية		
Mosquée		مسجد
Cimetière		مقبرة
Servitudes		
الارتفاقات		
Servitude non aédificandi		ارتفاق منع البناء
Zone de boisement		منطقة التشجير