

ROYAUME DU MAROC
MINISTRE DE L'HABITAT, DE L'URBANISME
ET DE L'AMENAGEMENT DE L'ESPACE

AGENCE URBAINE DE TAZA

Province : Taza

قاعة : تازة

Cercle : Aknoul

دائرة : اكحول

Commune : Tizi Ousli

جماعة : تيزي ولسلي


PLAN D'AMENAGEMENT
DU CENTRE DE TIZI OUSLI

تخطيط تخطيط مركز تيزي ولسلي

Modifié par : M. EL KHALIL (2010) (C.T.E.)

Vu par le Directeur de l'Agence Urbaine de Taza

L.E. : 26 / 03 / 2010

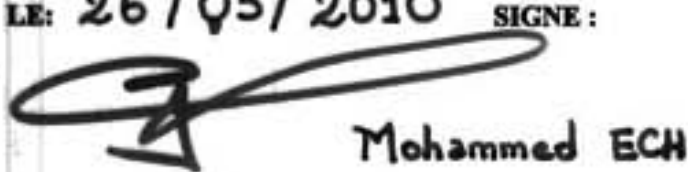
Signature : 

Plan N° : 102 / 10

Aut

Échelle : 1/2000


Échelle : 1/2000

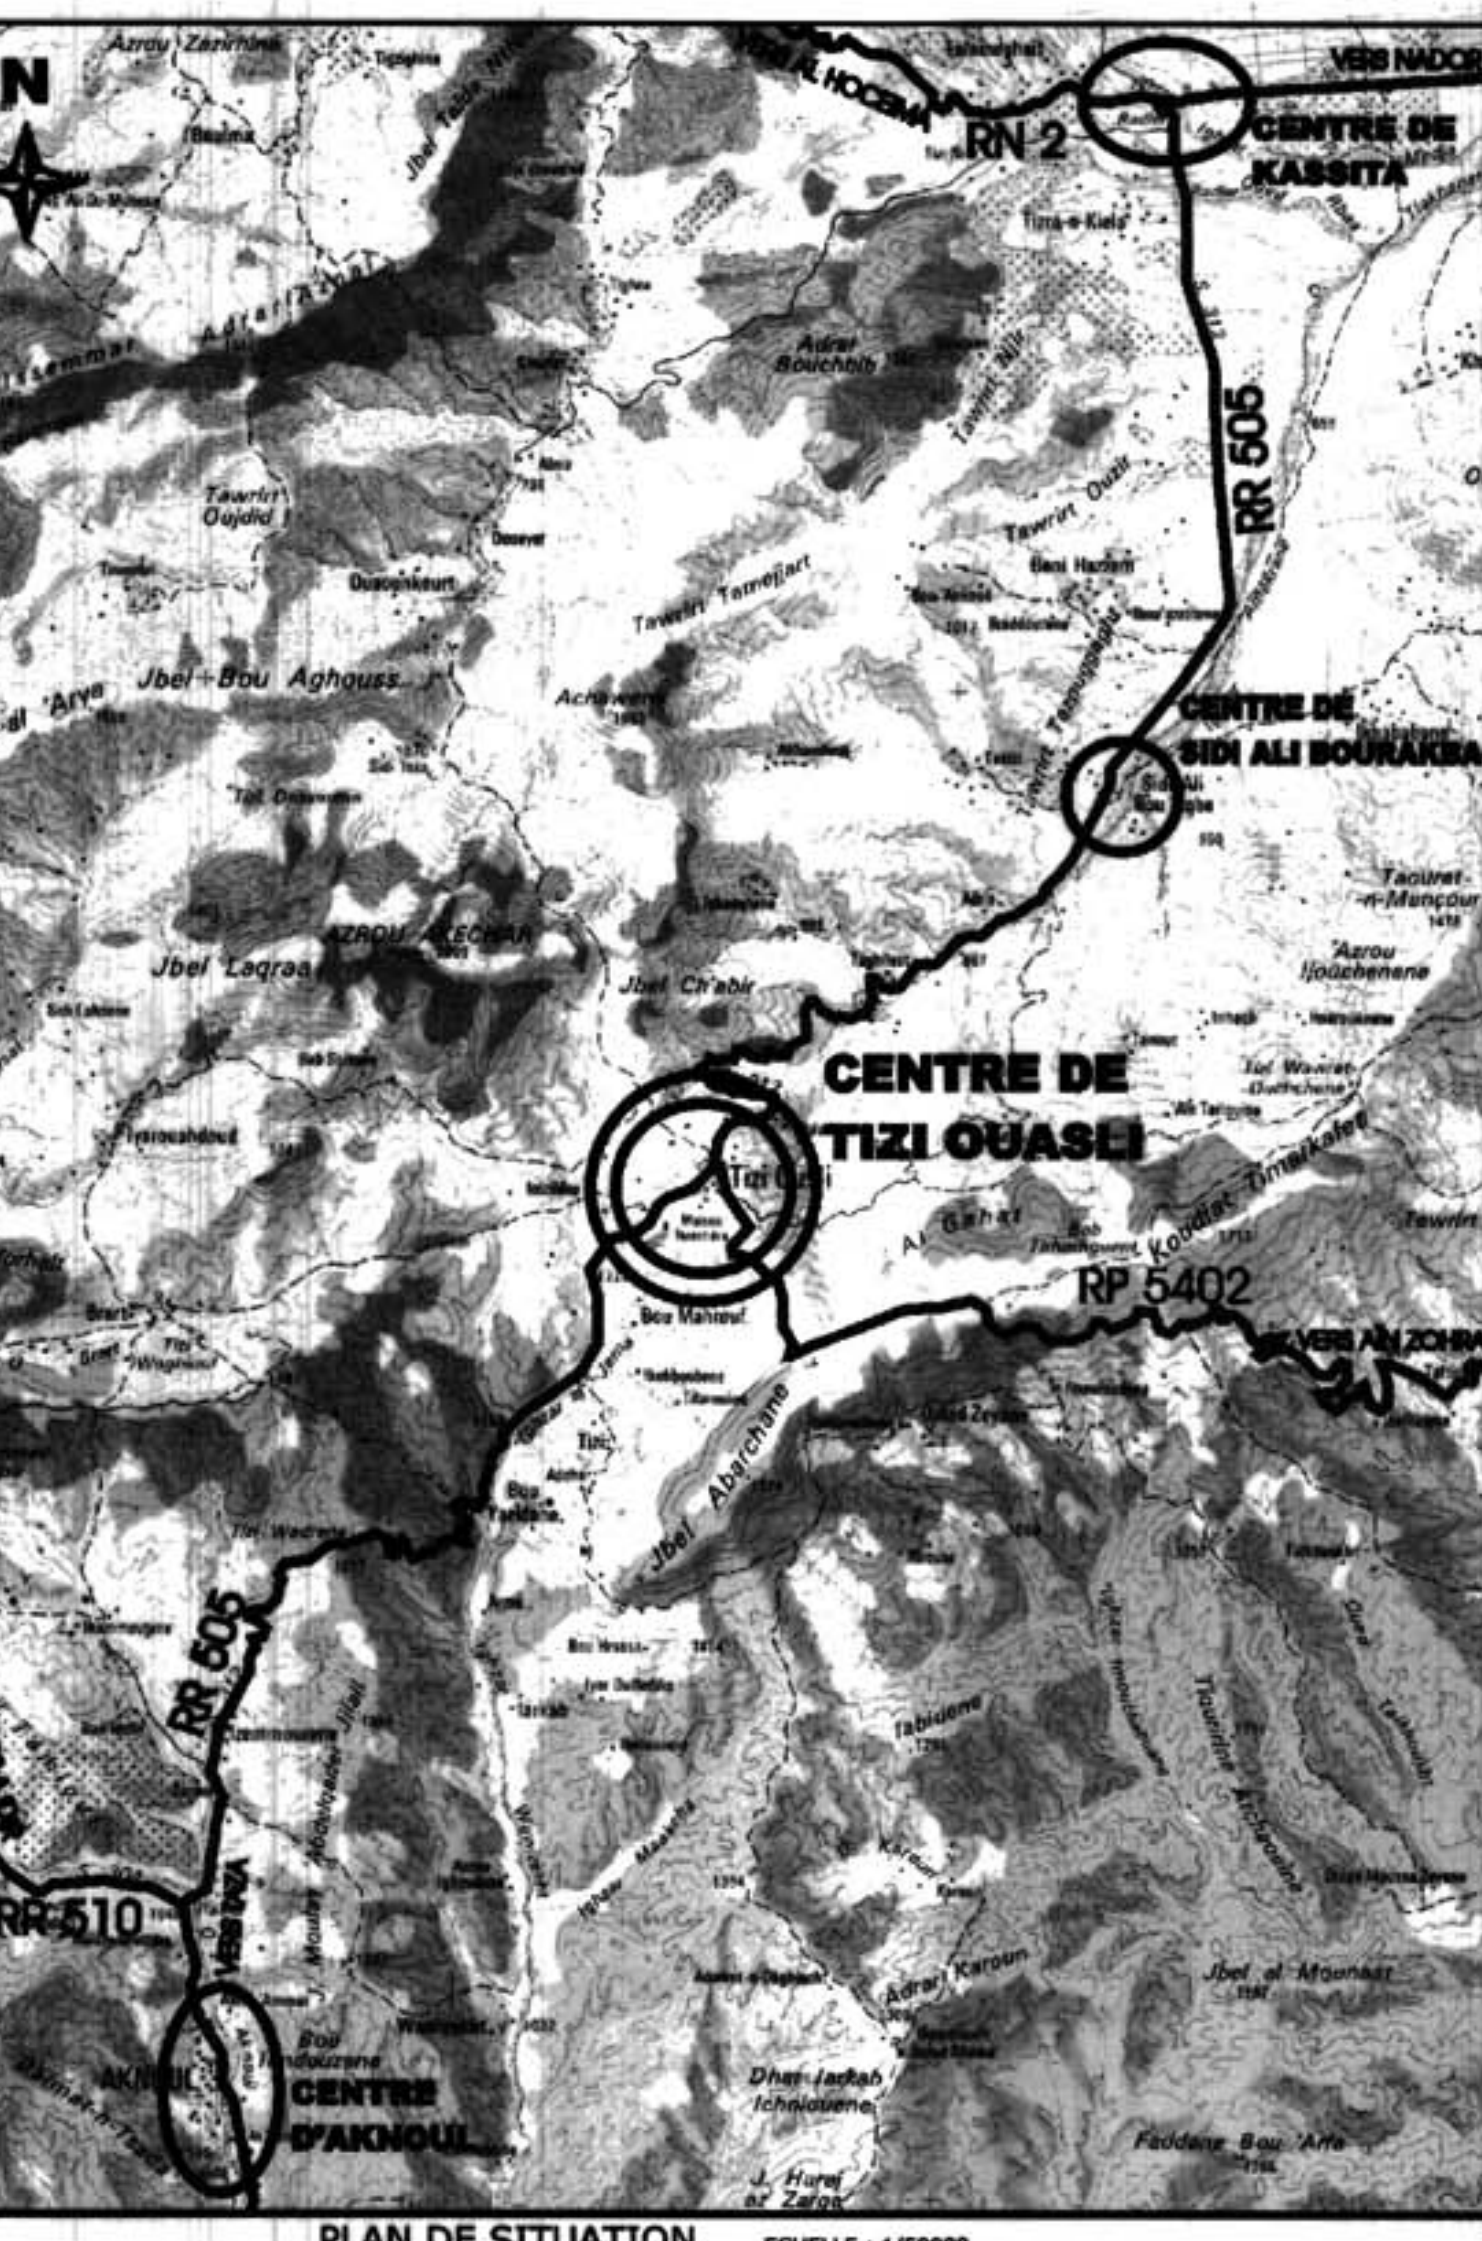


PLAN DE SITUATION

Échelle : 1/20000


LEGENDE

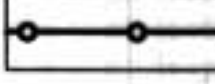


PERIMETRE D'AMENAGEMENT

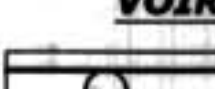


VOIES CARROSSABLES

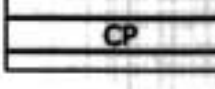


VOIES PIÉTONNIÈRES

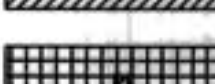


PARKING

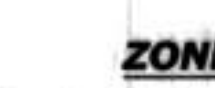


PLACE PUBLIQUE

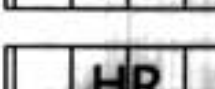


ZONE D'HABITAT CONTINU EN R+2

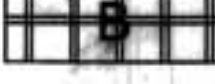


ZONE D'HABITAT À RESTRUCTURER

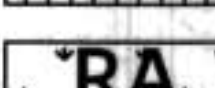


ZONE D'HABITAT CONTINU EN R+3 EN FRONT BÂTI

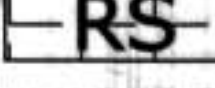


ZONE D'HABITAT INDIVIDUEL

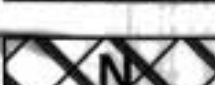


ZONE VIVRIÈRE

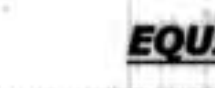


ZONE DE RÉSERVE FONCIÈRE STRATÉGIQUE

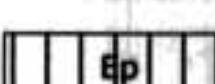


ZONE DE PROTECTION DE SITE

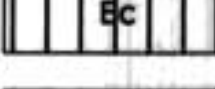

ZONE D'ACTIVITÉ

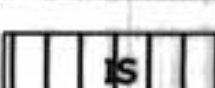


SERVICES PUBLICS

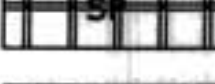

ÉCOLE PRIMAIRE



COLLÈGE

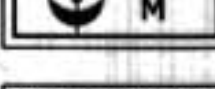

CENTRE DE FORMATION




INSTITUT SCIENTIFIQUE DE RECHERCHE



TERRAIN DE SPORT



SOUK HEBDOMADAIRE

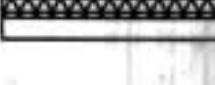

MOSQUÉE




CHÂPÈRE MUSULMAN



ESPACE VERT AMÉNAGÉ

SERVITUDE DE NON AEDIFICANDI

SERVITUDE DE PORTIQUE

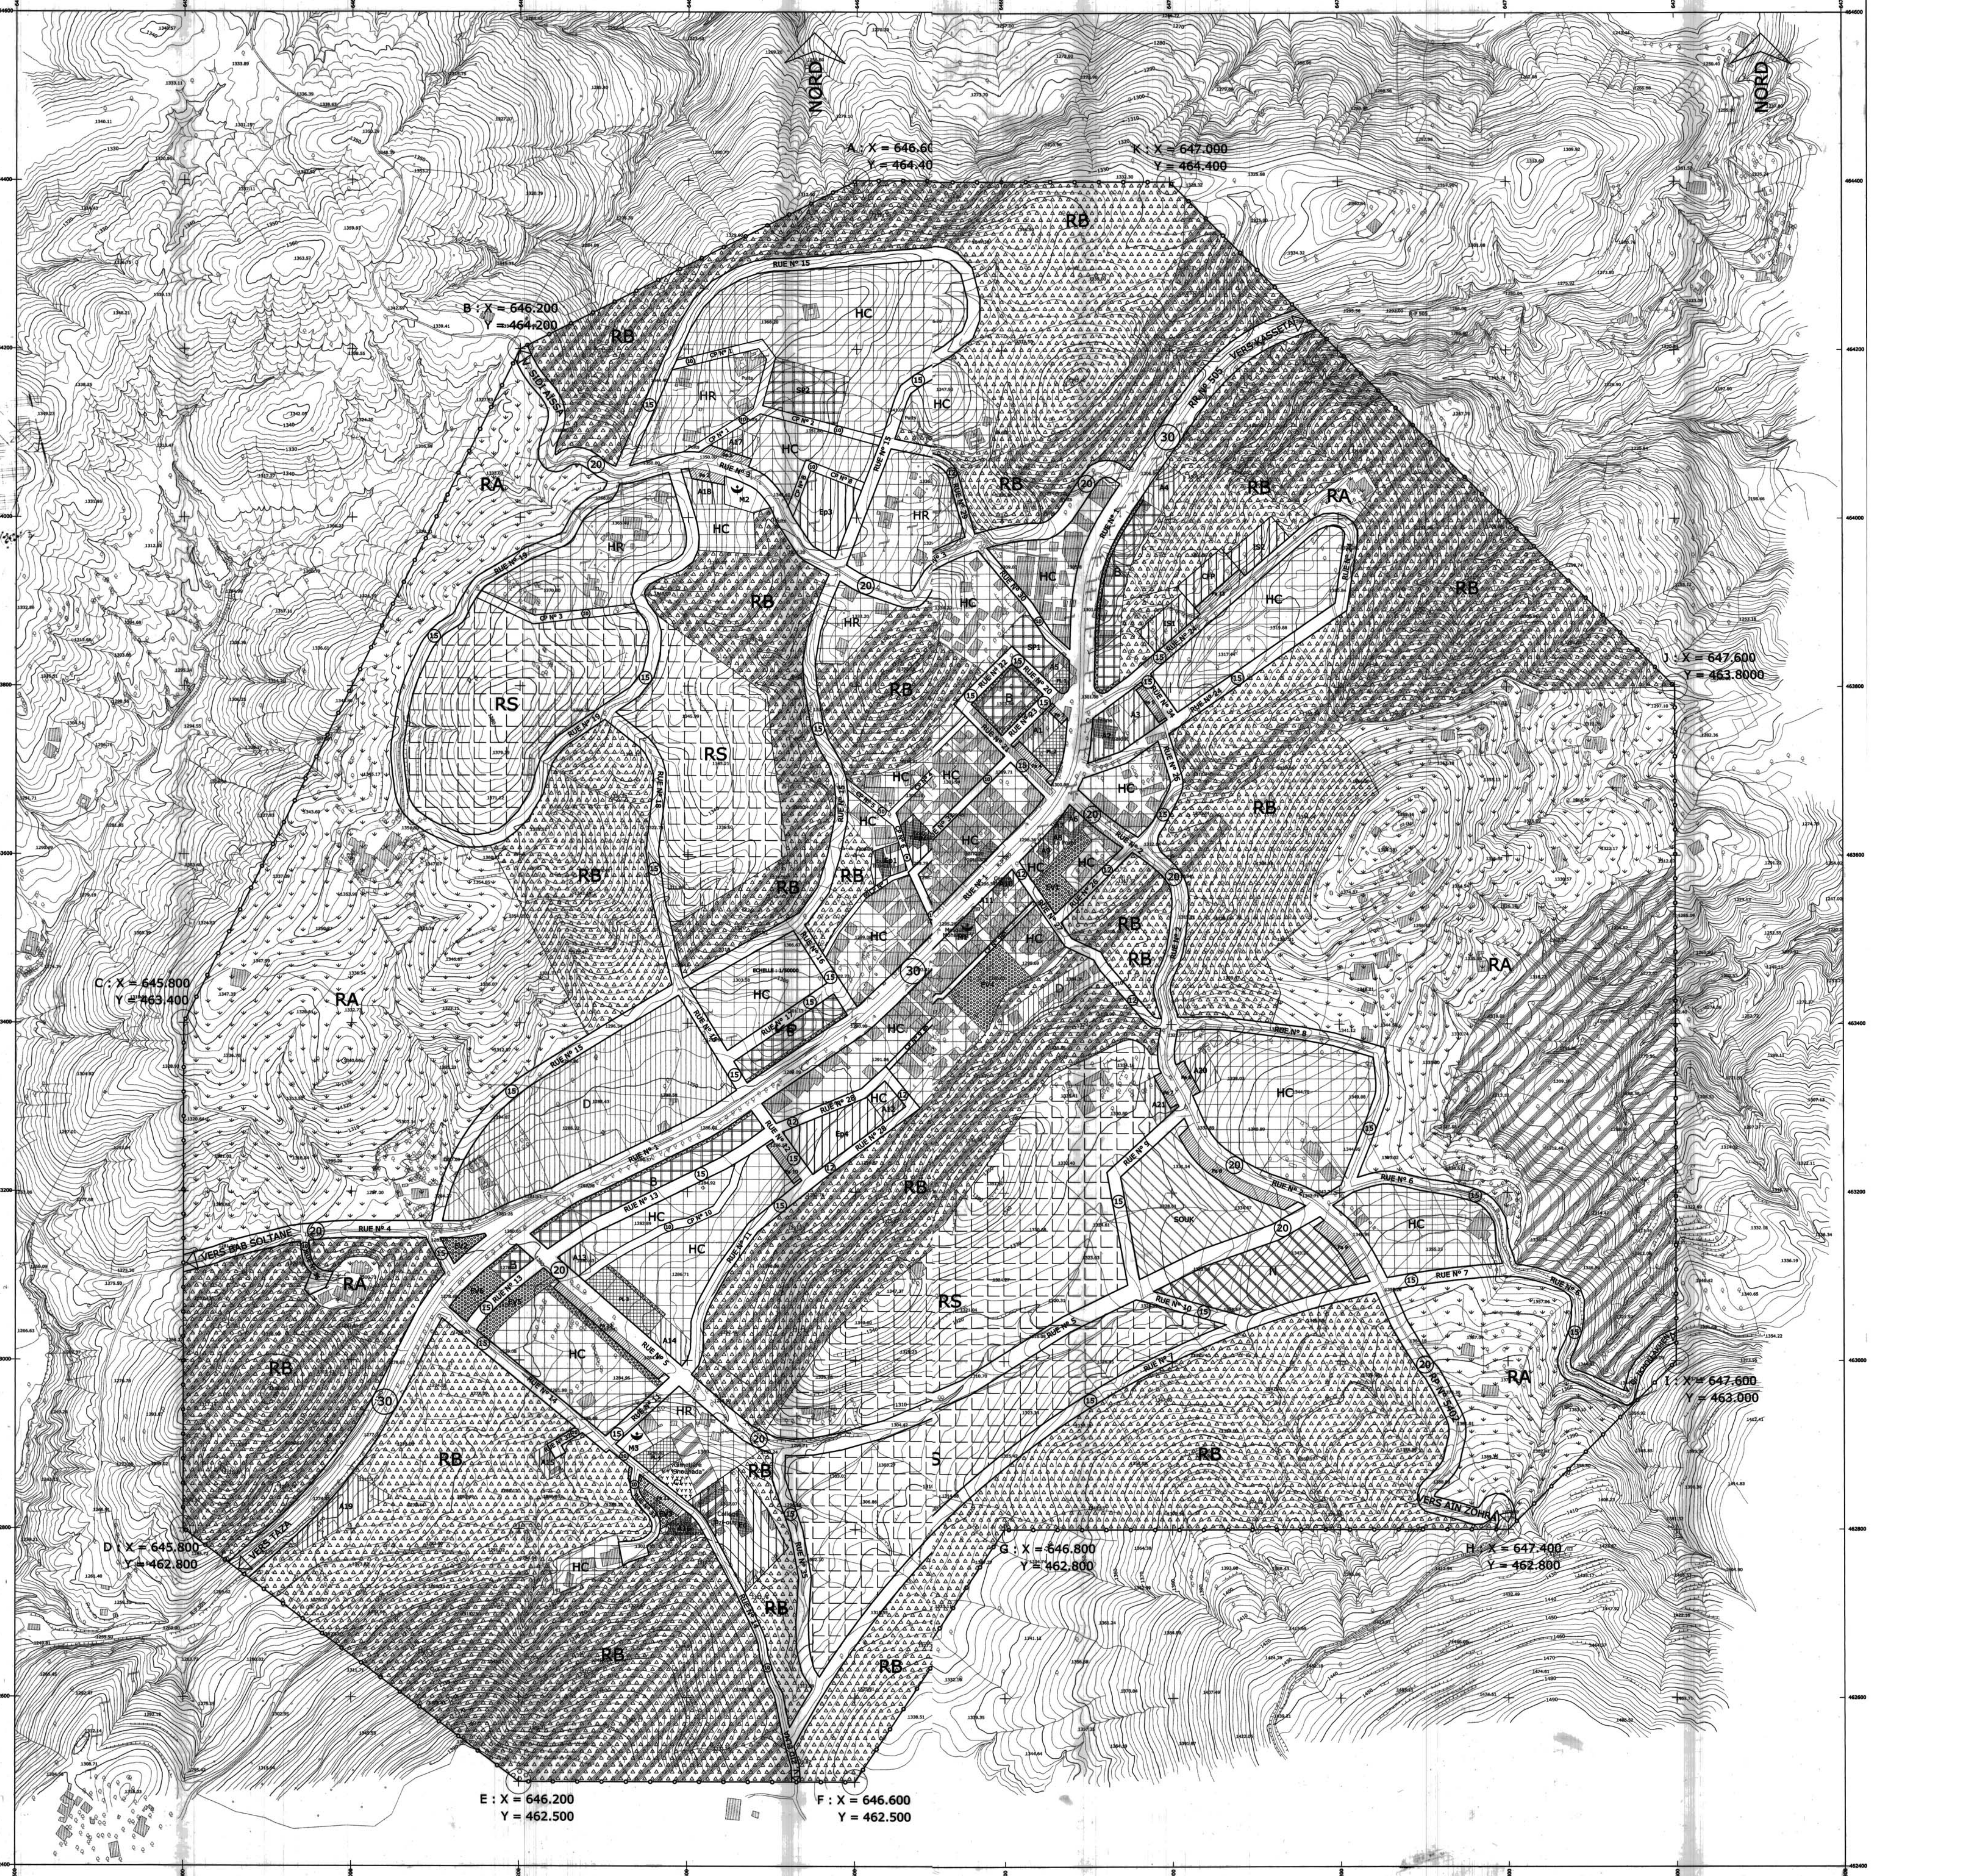

Map showing the urban planning of the center of Tizi Ousli. The map includes various zones (RA, RB, RS, HC, HR) and roads (RUE N° 1, RUE N° 2, etc.). The map is oriented with North (NORD) at the top. The map includes a coordinate grid and a scale of 1/2000.

Key locations and coordinates:

- A : X = 646.60, Y = 464.40
- B : X = 646.200, Y = 464.200
- C : X = 645.800, Y = 463.400
- D : X = 645.800, Y = 462.800
- E : X = 646.200, Y = 462.500
- F : X = 646.600, Y = 462.500
- G : X = 646.800, Y = 462.800
- H : X = 647.400, Y = 462.800
- I : X = 647.600, Y = 463.000
- J : X = 647.600, Y = 463.8000
- K : X = 647.000, Y = 464.400