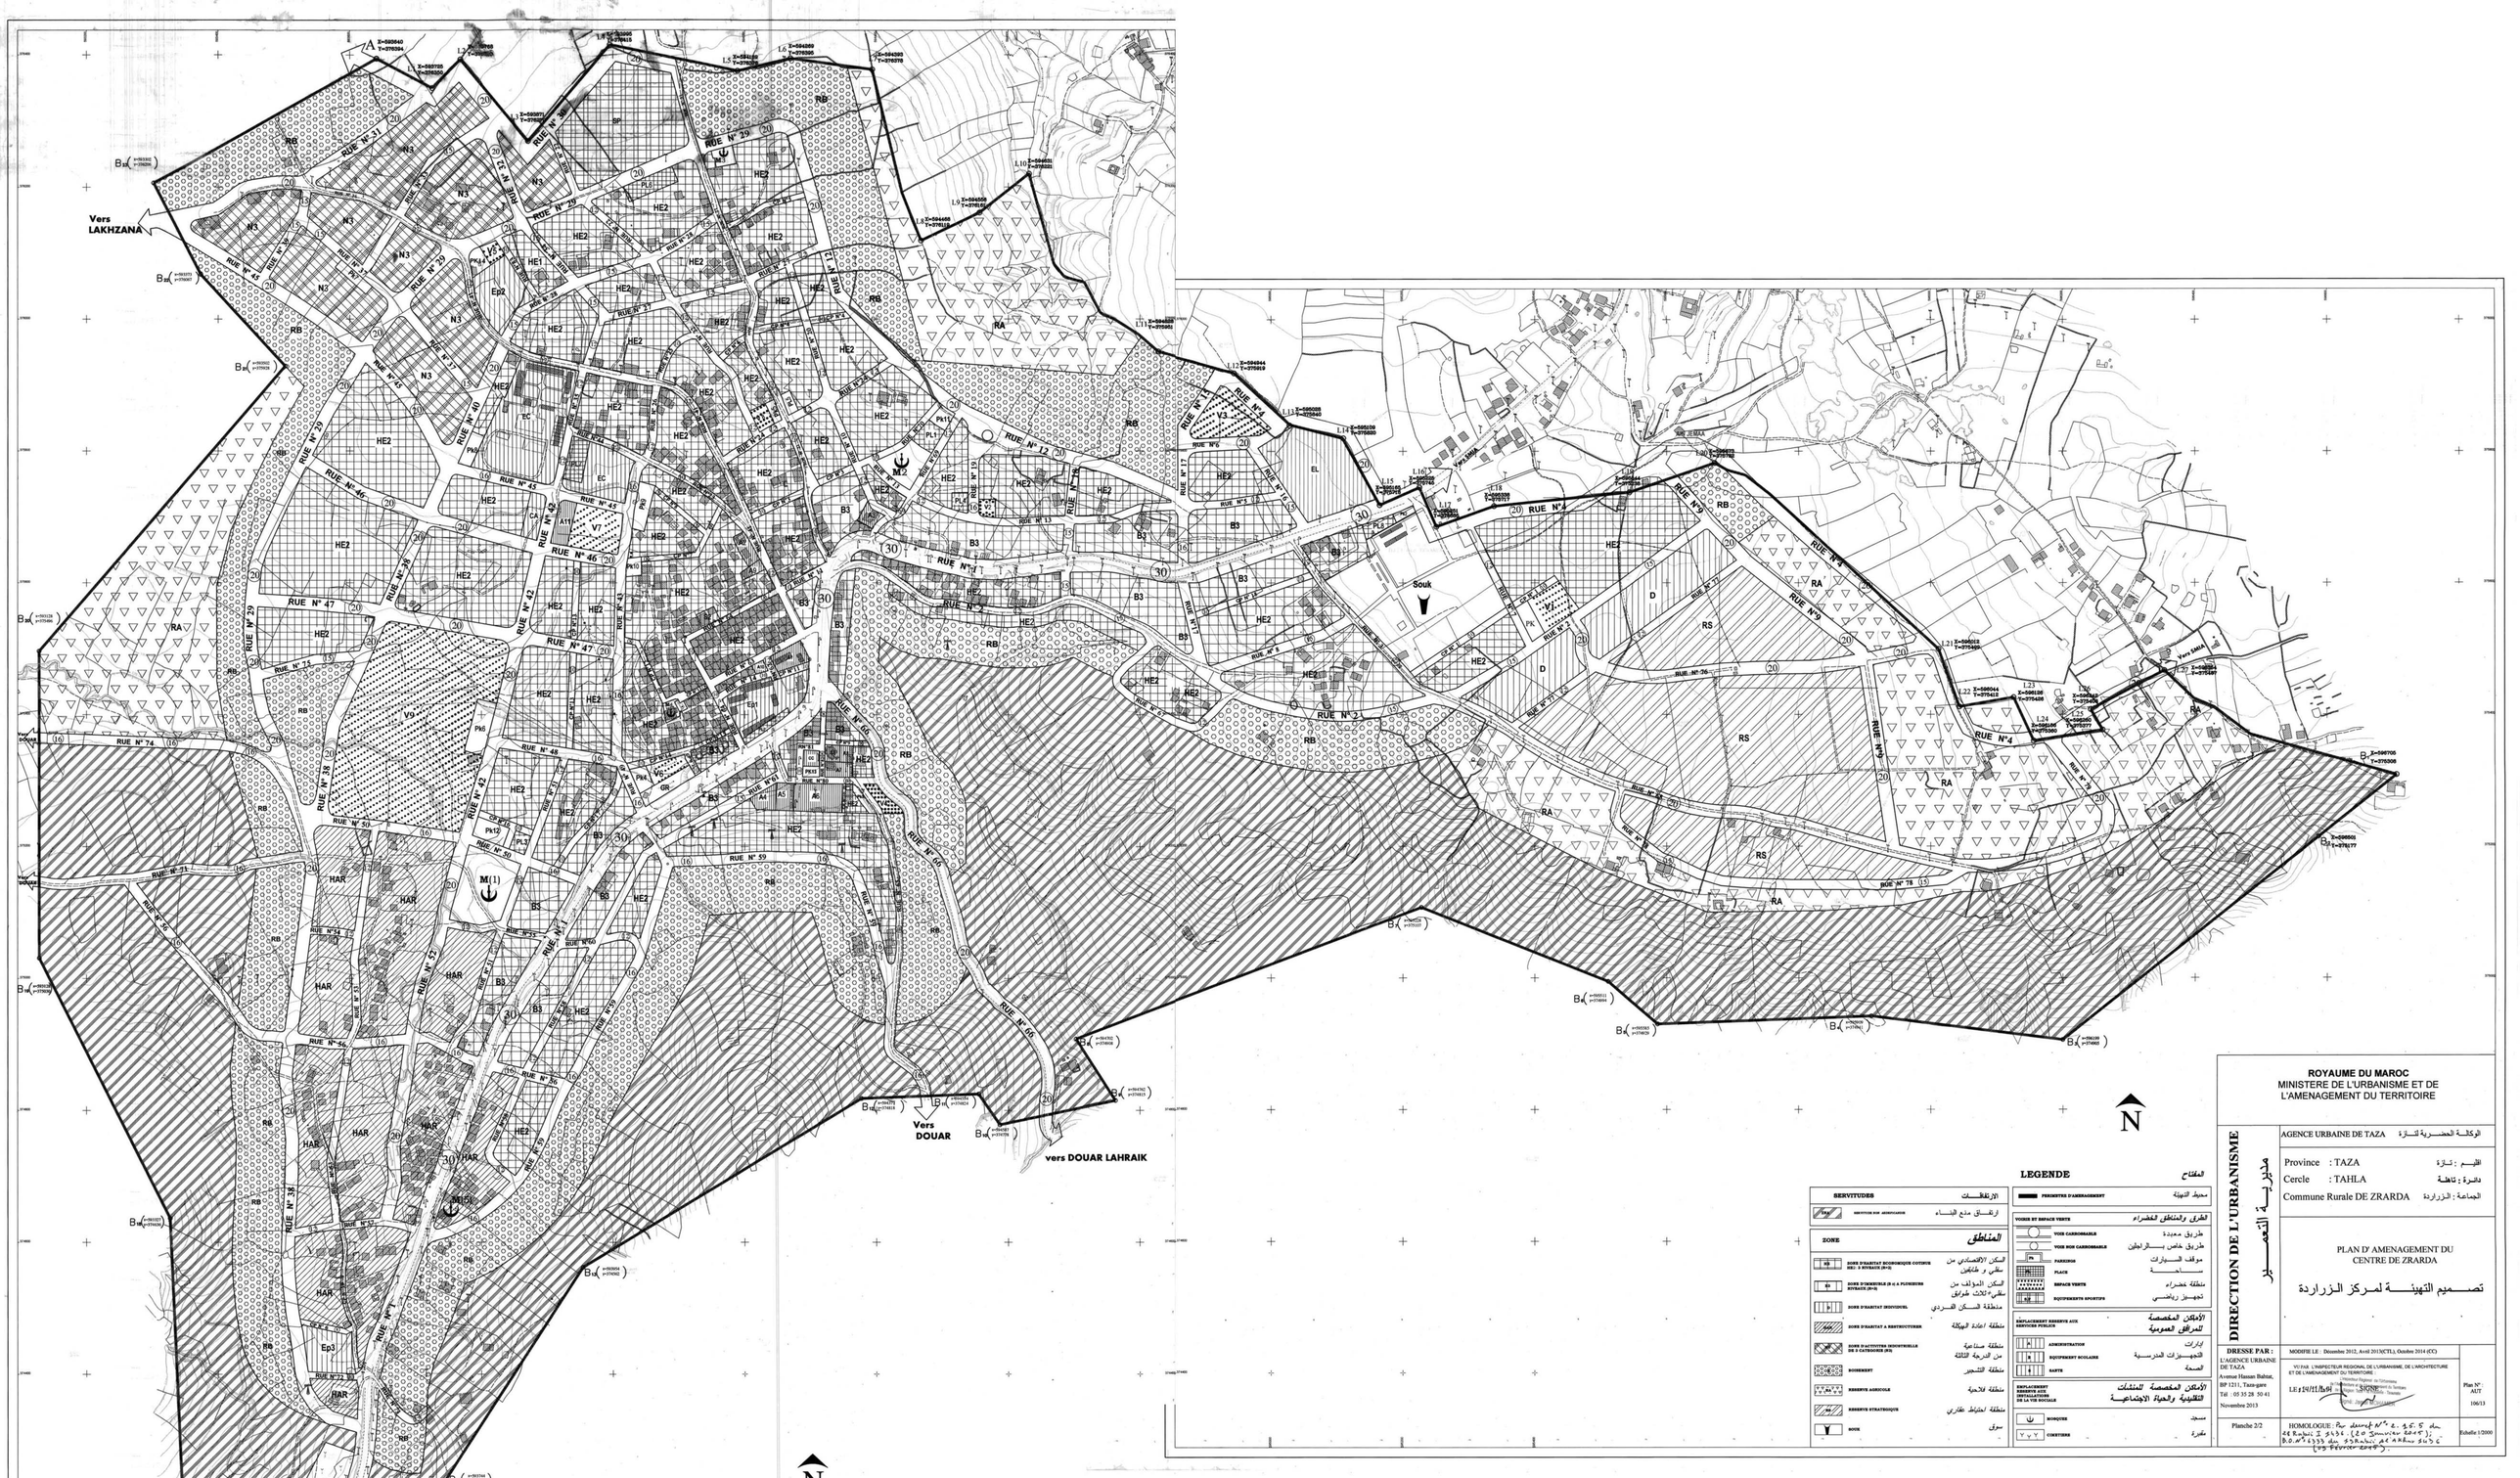

LEGENDE

PERIMETRE D'AMENAGEMENT	محيط التهيئة
VOIRIES ET ESPACE VERTS	**الطرق والمناطق الخضراء**
VOIE CARROSSABLE	طريق معبدة
VOIE NON CARROSSABLE	طريق خاص بالراجلين
PARKINGS	موقف السيارات
PLACE	ساحة
ESPACE VERTS	منطقة خضراء
EQUIPEMENTS SPORTIFS	تجهيز رياضي
EMPLACEMENT RESERVE AUX SERVICES PUBLIC	**الأماكن المخصصة للمرافق العمومية**
ADMINISTRATION	إدارات
EQUIPEMENT SCOLAIRE	التجهيزات المدرسية
SANTE	الصحة
EMPLACEMENT RESERVE AUX INSTALLATIONS DE LA VIE SOCIALE	**الأماكن المخصصة للمنشآت الثقافية والحياة الاجتماعية**
MOSQUES	مسجد
CIMETIERE	مقبرة
SERVITUDES	**الارتفاقات**
SERVITUDE NON AEDIFICANDI	ارتفاق منع البناء
ZONE	**المناطق**
ZONE D'HABITAT BOUTIQUE COTIER (R3) : 3 ETAGES (R+2)	السكن الاقتصادي من سطحي و طابقين
ZONE D'URBANISE (R+4 PLUS) 5 ETAGES (R+4)	السكن الموالف من سطوح ثلاث طوابق
ZONE D'HABITAT INDIVIDUEL	منطقة السكن الفردي
ZONE D'HABITAT A RESTRUCTURER	منطقة اعادة الهيكلة
ZONE D'ACTIVITES INDUSTRIELLES DE 3 CATEGORIE (R0)	منطقة صناعية من الدرجة الثالثة
BOISEMENT	منطقة التشجير
RESERVE AGRICOLE	منطقة فلاحية
RESERVE STRATEGIQUE	منطقة احتياط عقاري
SOUK	سوق

ROYAUME DU MAROC
MINISTERE DE L'URBANISME ET DE L'AMENAGEMENT DU TERRITOIRE

مديرية التعمير

DIRECTION DE L'URBANISME

AGENCE URBAINE DE TAZA — الوكالة الحضرية لتازة

Province : TAZA — اقليم : تازة

Cercle : TAHLA — دائرة : تاهلة

Commune Rurale DE ZRARDA — الجماعة : الزرارة

PLAN D' AMENAGEMENT DU CENTRE DE ZRARDA

تصميم التهيئة لمركز الزرارة

DRESSE PAR :
L'AGENCE URBAINE DE TAZA
Avenue Hassan Bahraz,
BP 1211, Taza-gare
Tél : 05 35 28 50 41
Novembre 2013

MODIFIE LE : Décembre 2012, Avril 2013(CTL), Octobre 2014 (CC)

VU PAR L'INSPECTEUR REGIONAL DE L'URBANISME, DE L'ARCHITECTURE ET DE L'AMENAGEMENT DU TERRITOIRE
Direction Générale
Inspection Générale des Services Techniques
Le Ministère de l'Urbanisme et de l'Aménagement du Territoire
LE 24/11/14 — Signature

Plan N° : AUT 106/13

Planche 2/2

HOMOLOGUE : Par décret N° 2.95.5 du 28 Rabii I 1416 (20 Janvier 1996) B.O. N° 4333 du 5 Rabii II 1416 (30 Août 1996)

Echelle 1/2000